

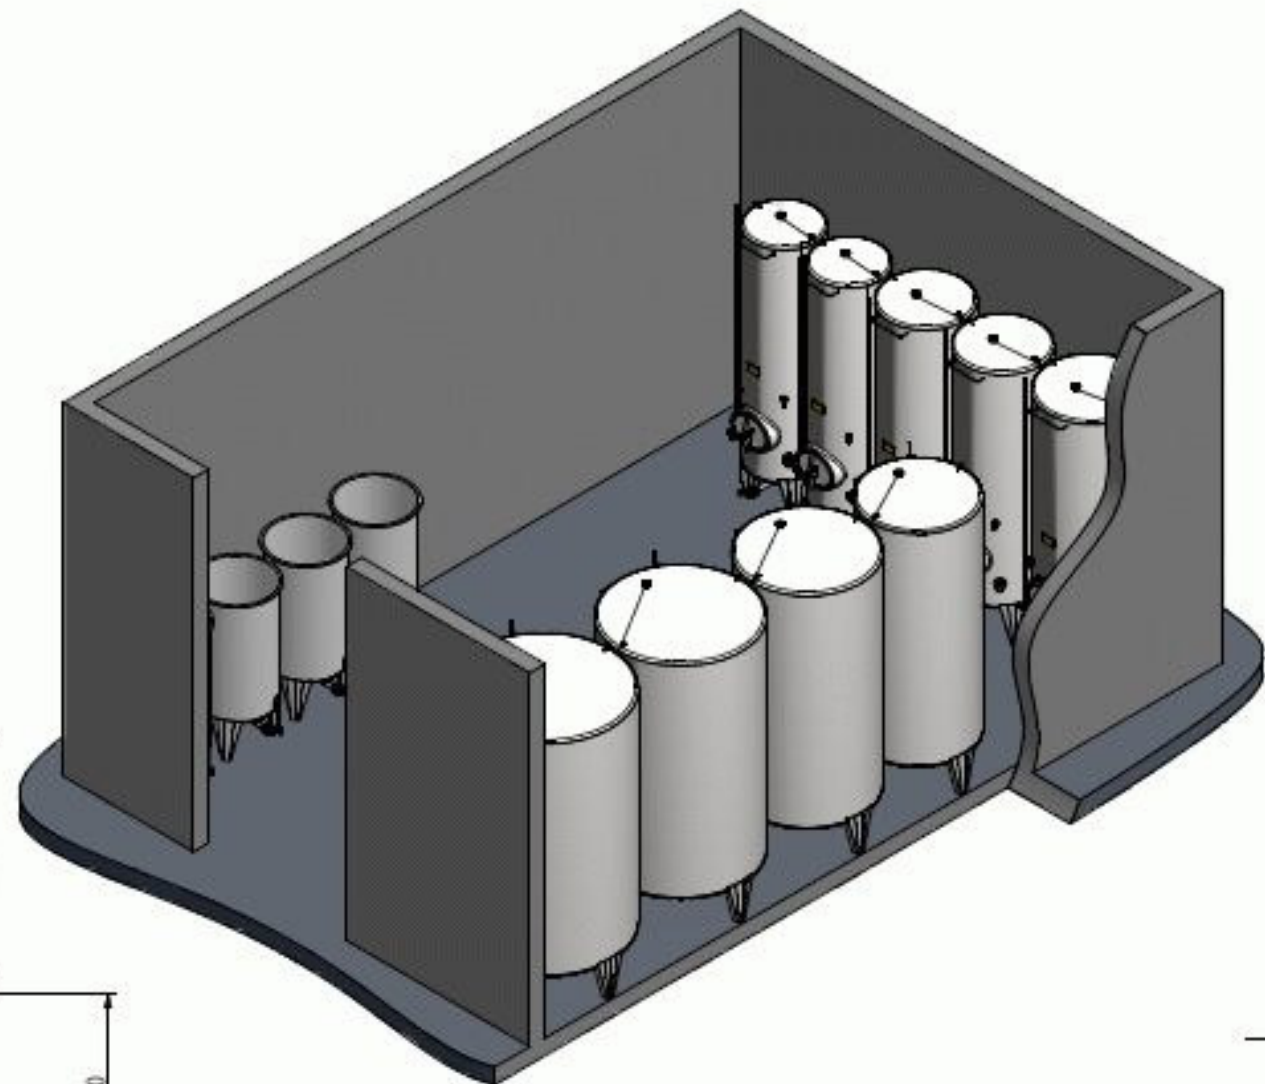
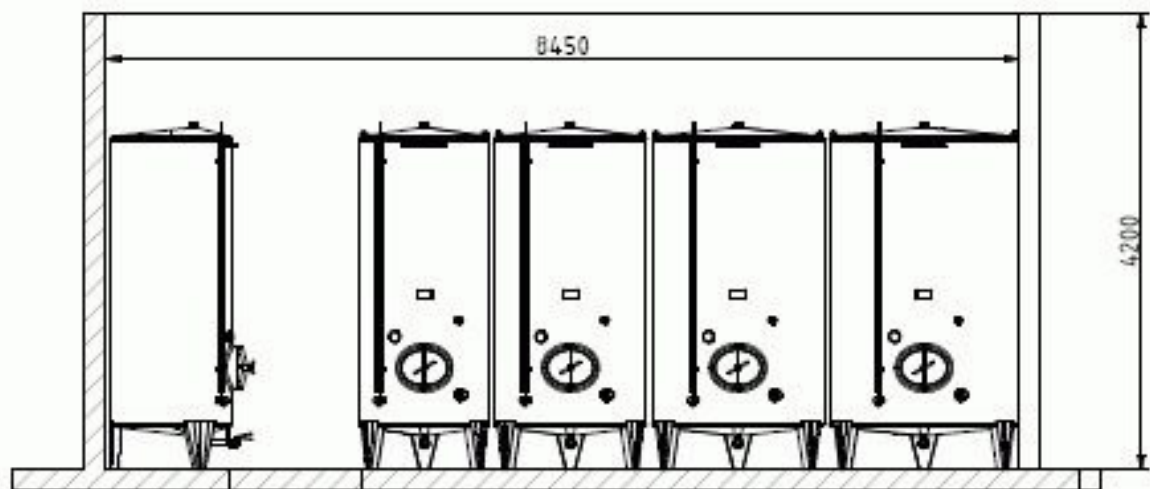



A-A ( 1 : 50 )

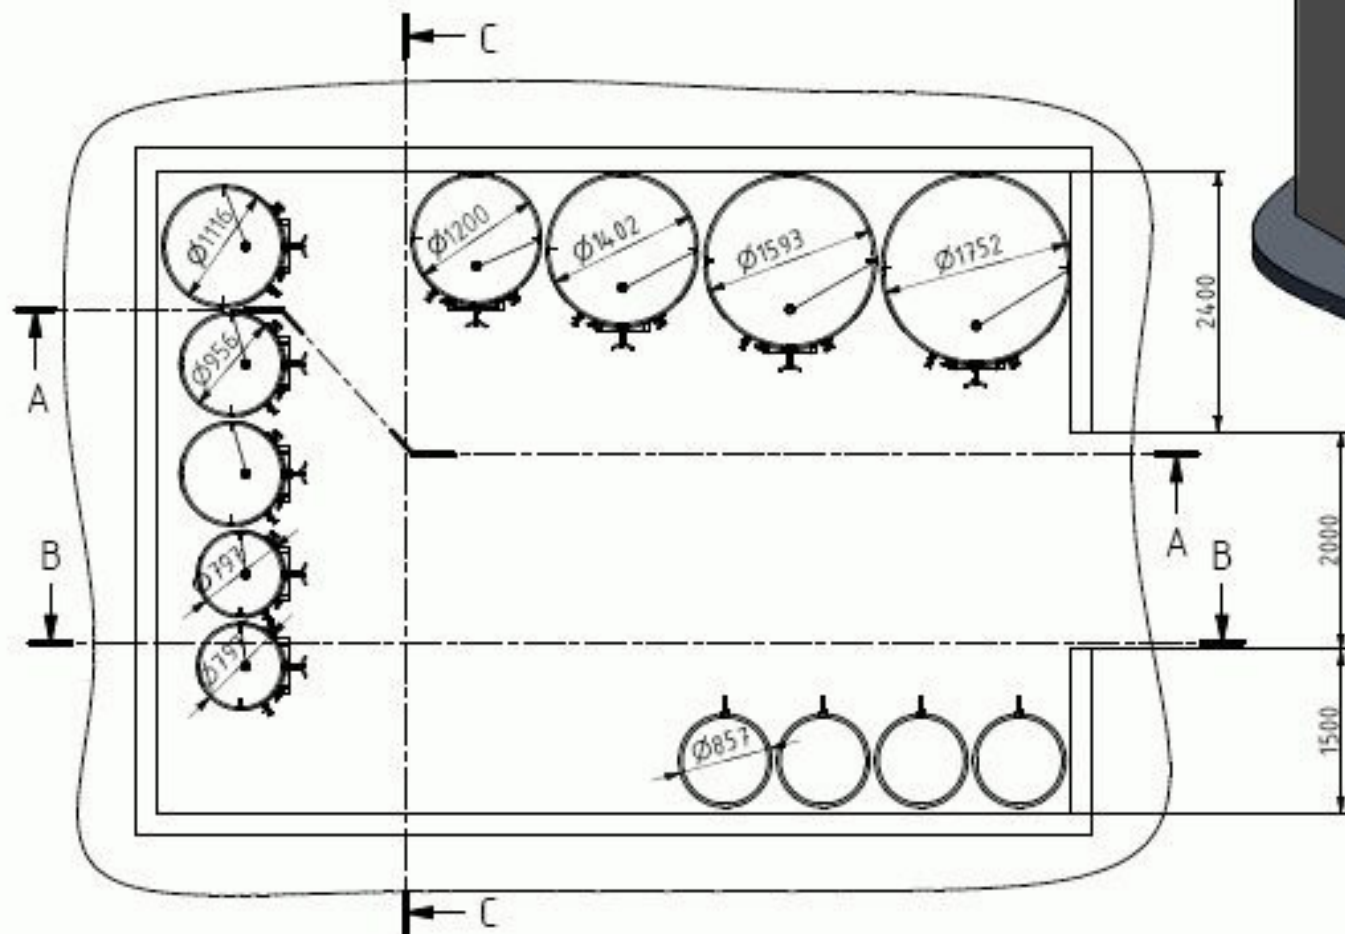

C-C ( 1 : 50 )

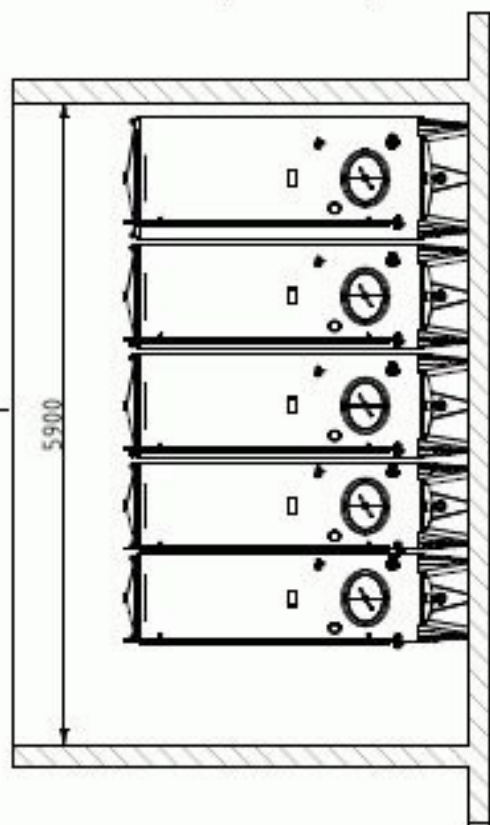

B-B ( 1 : 50 )

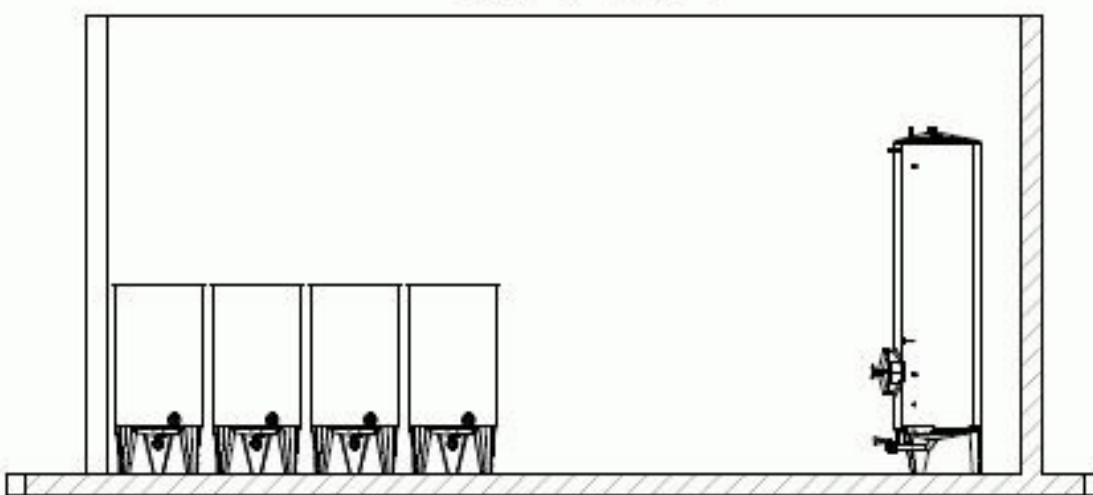

CLEMENS GmbH & Co.KG Maschinenfabrik Rüdli-Clasol-Str. 8 D-54516 Wittlich		Allgmeintoleranzen nach DIN 2768-m Schutzvermerk nach DIN 34 beachten !		Maßstab 1:50	Position Menge Rohmaß Werkstatt
		Datum Name Gezeichnet Geprüft Freigegeben	Benennung Kellerlayout - Variante 01		
Zeichnungsnummer Kellerlayout-01 a				Blatt 1 22	