

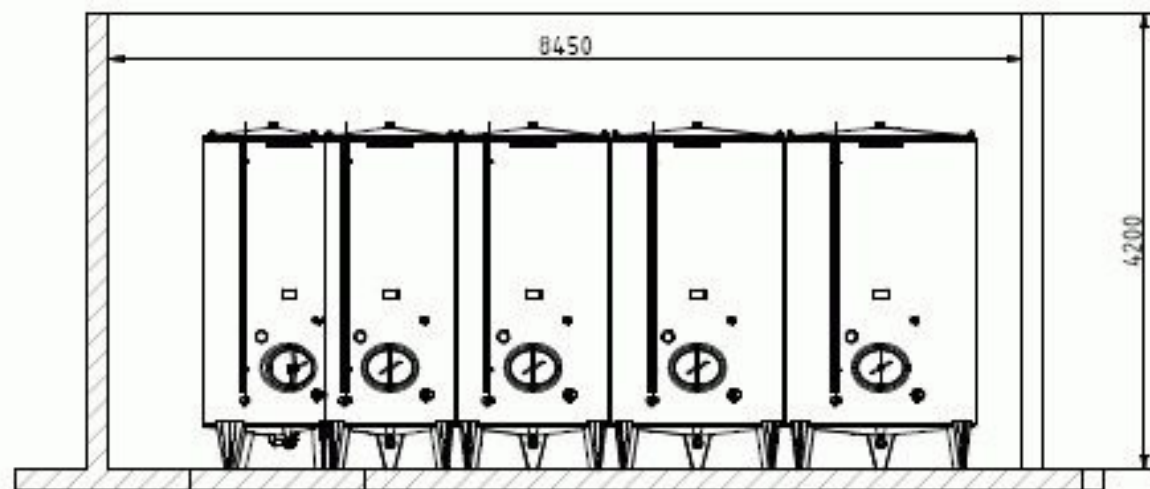




A-A (1 : 50)

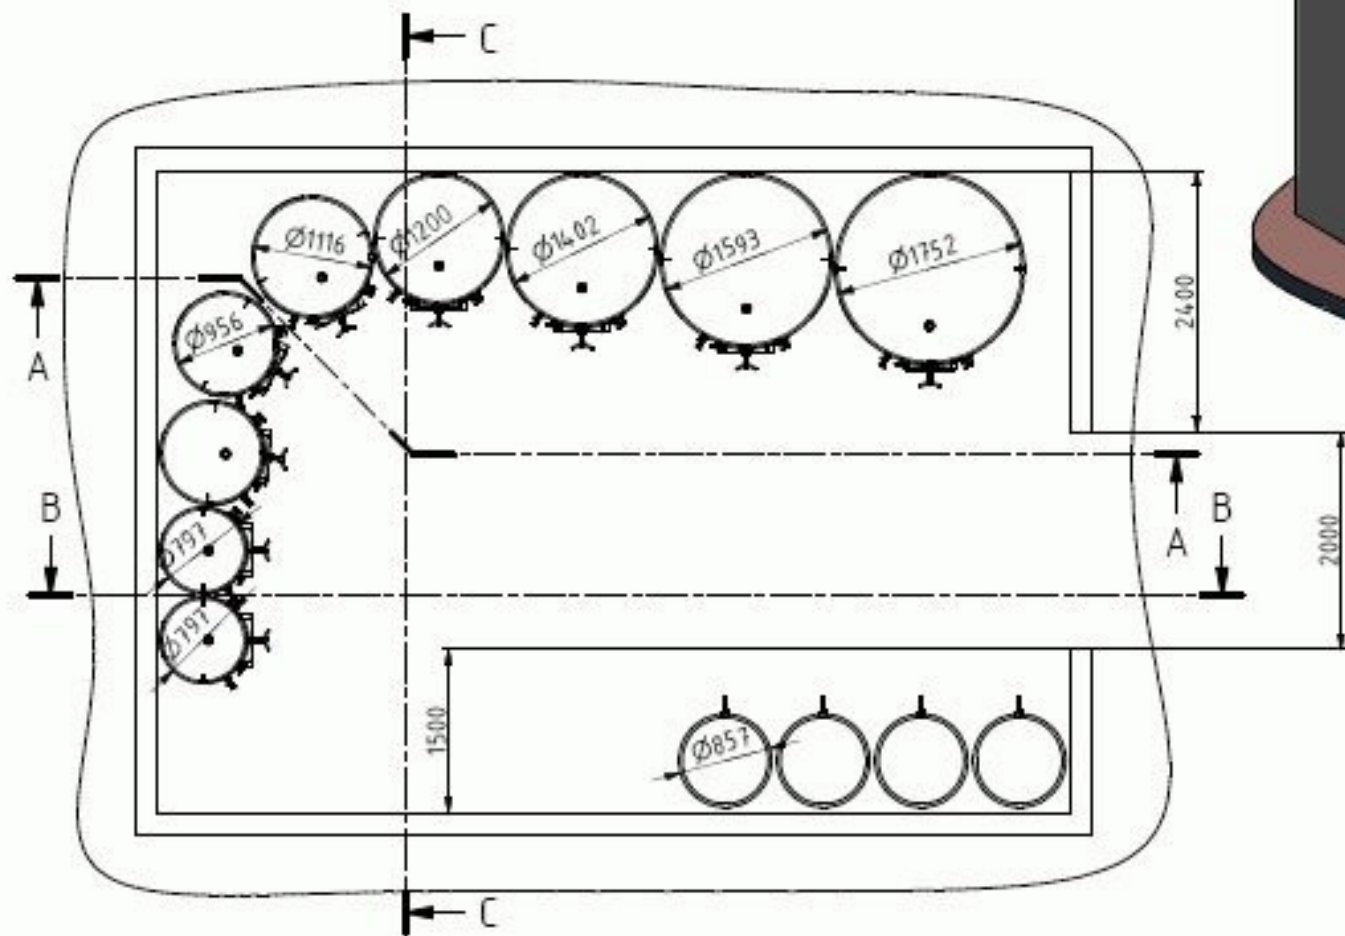

C-C (1 : 50)

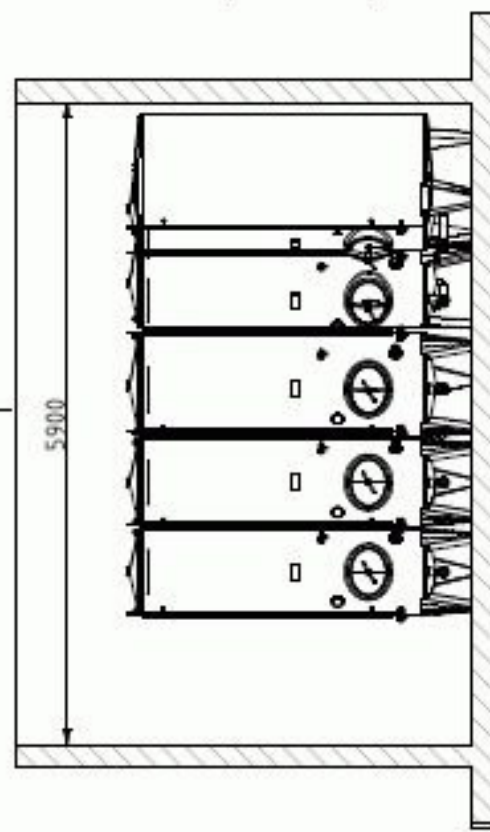

B-B (1 : 50)

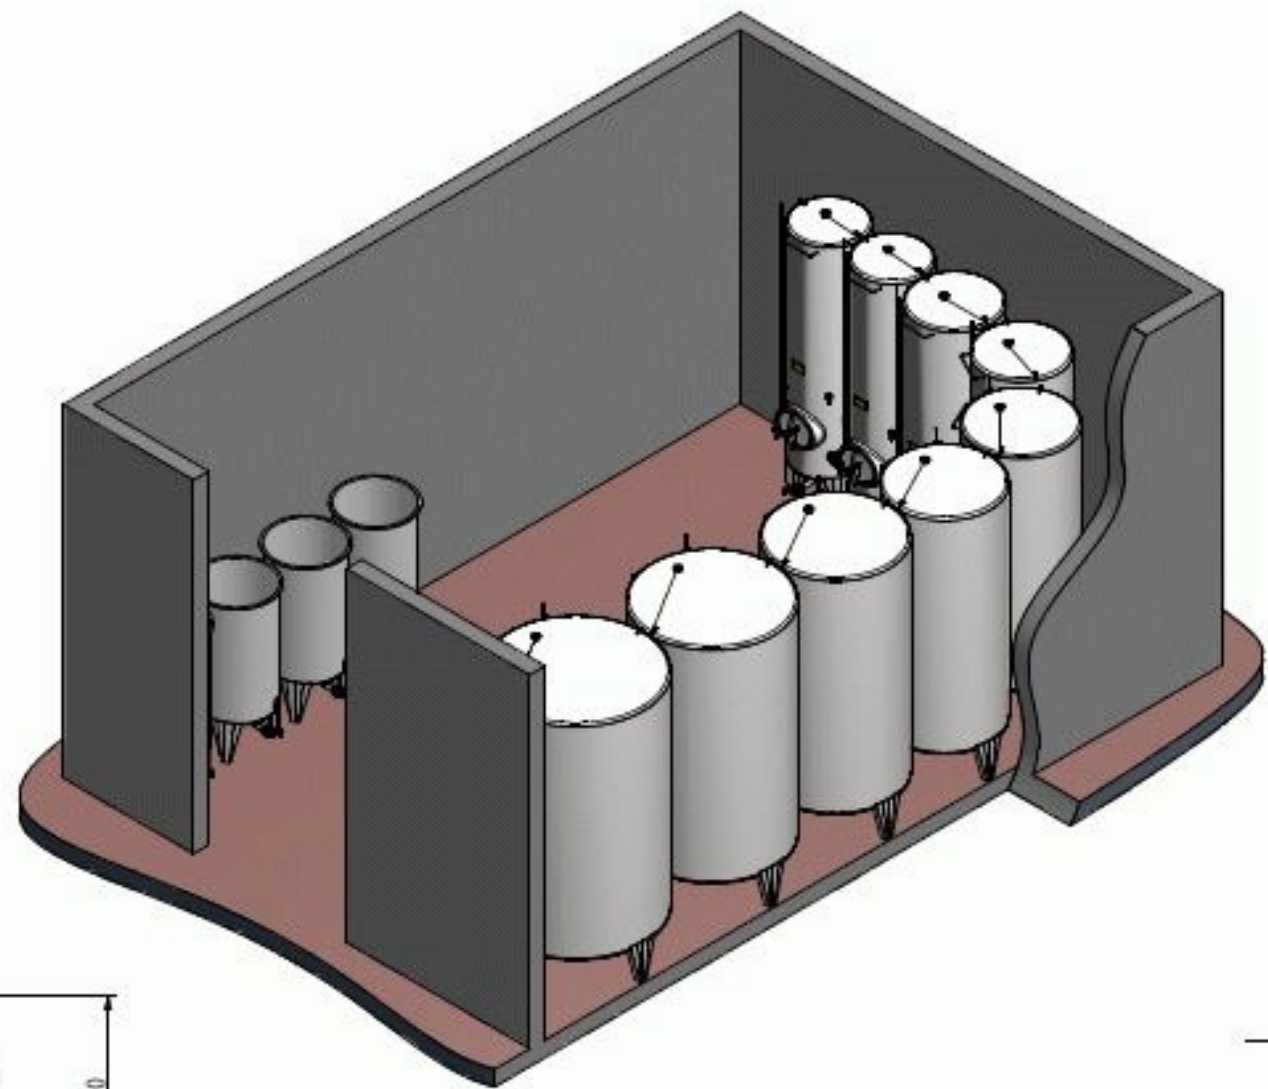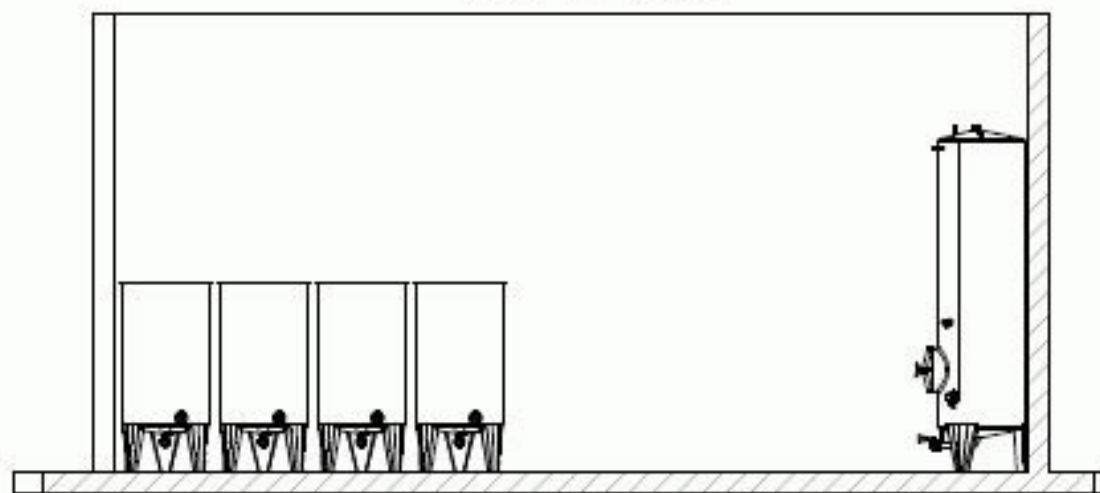

 CLEMENS GmbH & Co.KG Maschinenfabrik Rüdli-Clasol-Str. 8 D-54516 Wittlich		Allgmeintoleranzen nach DIN 2768-m Schutzvermerk nach DIN 34 beachten !	Maßstab 1:50 Ruhmaß	Position Werkstatt
		Datum Name	Benennung Kellerlayout - Variante 01	
		Gezeichnet Geprüft Freigegeben	Zeichnungsnummer Kellerlayout-01 a	
		Status Änderungen Datum Name	Blatt 1 22	